

ΕΦΗΜΕΡΙΔΑ ΤΗΣ ΚΥΒΕΡΝΗΣΕΩΣ

ΤΗΣ ΕΛΛΗΝΙΚΗΣ ΔΗΜΟΚΡΑΤΙΑΣ

14 Φεβρουαρίου 2017 | ΤΕΥΧΟΣ ΤΕΤΑΡΤΟ | Αρ. Φύλλου **31**

ΠΕΡΙΕΧΟΜΕΝΑ

ΑΠΟΦΑΣΕΙΣ

ΑΠΟΦΑΣΕΙΣ

Αριθμ. 29593/16 (1)

Επανακαθορισμός οριογραμμής αιγιαλού και παραλίας στην θέση στην θέση Σκάλα Καλλιράχης Δήμου Θάσου, της Π.Ε. Καβάλας.

Ο ΓΕΝΙΚΟΣ ΓΡΑΜΜΑΤΕΑΣ
ΑΠΟΚΕΝΤΡΩΜΕΝΗΣ ΔΙΟΙΚΗΣΗΣ
ΜΑΚΕΔΟΝΙΑΣ - ΘΡΑΚΗΣ

Έχοντας υπόψη:

1. Τον ν.3852/2010 «Νέα Αρχιτεκτονική της Αυτοδιοίκησης και της Αποκεντρωμένης Διοίκησης - Πρόγραμμα Καλλικράτης», (ΦΕΚ 87/Α΄/2010), σε συνδυασμό με τις διατάξεις του ν.2503/1997 (ΦΕΚ 107/Α΄/1997).

2. Τις διατάξεις της παρ.1 του άρθ. 28 του ν.4325/2015 (ΦΕΚ 47/Α΄/11-05-2015) «Εκδημοκρατισμός της Διοίκησης - Καταπολέμηση Γραφειοκρατίας και Ηλεκτρονική Διακυβέρνηση. Αποκατάσταση αδικιών και άλλες διατάξεις».

3. Τις διατάξεις του άρθ. 24 του π.δ. 142/2010 «Οργανισμός της Αποκεντρωμένης Διοίκησης Μακεδονίας - Θράκης» (ΦΕΚ 235/Α΄/27-12-2010), όπως τροποποιήθηκε με το άρθ. 79 του ν. 4182/2013, (ΦΕΚ-185/Α/10-9-2013).

4. Την αριθ. πράξη 4 της 6-2-2015 του Υπουργικού Συμβουλίου (ΦΕΚ 24/Α΄/6-2-2015) «Αποδοχή παραιτήσεων των Γενικών Γραμματέων των Αποκεντρωμένων Διοικήσεων της Χώρας» και του άρθ. 56 του ν.4257/2014.

5. Τις διατάξεις του ν. 2971/19-12-2001 (ΦΕΚ 285/Α΄/19-12-2001) «Αιγιαλός, παραλία και άλλες διατάξεις».

6. Τις διατάξεις του ν.δ. 439/1970 «περί συμπληρώσεως των διατάξεων περί αιγιαλού».

7. Τις διατάξεις του ν. 3200/1955 «Περί διοικητικής αποκέντρωσης» όπως αυτές τροποποιήθηκαν και ισχύουν σήμερα με τα ν.δ. 532/1970, β.δ. 704/1970, β.δ. 705/1970, β.δ. 192/1972, π.δ. 71/1984, π.δ. 347/1986, ν.2026/1982 και π.δ. 97/1993.

8. Τις διατάξεις του άρθρου 19 παρ. 5 ν. 2344/1995, του άρθρου 52 παρ. 6 του ν. 2218/1994, του άρθρου 4 παρ. 7 του ν. 2240/1994, δυνάμει των οποίων αρμοδιότητες του Υπουργείου Οικονομικών που είχαν μεταβιβασθεί στους Νομάρχες, ανήκουν στον Περιφερειακό Διευθυντή σε συνδυασμό με αυτές του άρθρου 14 παρ. 2 του ν. 2399/1996 με τις οποίες προβλέπεται κατάργηση θέσεων των Περιφερειακών Διευθυντών, οι αρμοδιότητες πλέον του οποίου περιήλθαν στο Γενικό Γραμματέα της Περιφέρειας και ασκούνται από τον αναπληρωτή Περιφερειακό Διευθυντή.

9. Τις διατάξεις του τέταρτου εδαφίου της παρ. 2 του άρθρου 1 και της παρ. 6 του ιδίου άρθρου του ν.2503/1997 (ΦΕΚ 107/Α΄/1997) «Διοίκηση, οργάνωση, στελέχωση της Περιφέρειας, ρύθμιση θεμάτων για την τοπική αυτοδιοίκηση και άλλες διατάξεις» σύμφωνα με τις οποίες οι περιφερειακές υπηρεσίες του Υπουργείου Οικονομικών που συγκροτούσαν την περιφερειακή διοίκηση του Νομού ή της Νομαρχίας δεν υπήχθησαν στη ενιαία οργανική μονάδα της Περιφέρειας ούτε καταργήθηκαν αλλά αποτελούν από 1-9-1997 Υπηρεσίες του Υπουργείου Οικονομικών.

10. Το υπ' αριθ. 28979/31-7-1997 έγγραφο της Δ/νσης Διοίκησης του Υπουργείου Εσωτερικών, Δημόσιας Διοίκησης και Αποκέντρωσης, σύμφωνα με το οποίο οι αρμοδιότητες του Γ.Γ. της Περιφέρειας σε θέματα υπηρεσιών του Υπουργείου Οικονομικών μεταφέρονται από 1-9-1997 στον Υπουργό Οικονομικών.

11. Την υπ' αριθ. 14650/ΔΙΟΕ85/17-3-2004 (ΦΕΚ 519, τ.Β΄/17-3-2004) κοινή απόφαση των Πρωθυπουργού και Υπουργού Οικονομίας και Οικονομικών περί καθορισμού αρμοδιοτήτων του Υφυπουργού Οικονομίας και Οικονομικών.

12. Τις διατάξεις του άρθρου 46 παρ. 21 του ν.3220/2004 (ΦΕΚ 15/Α΄/28-1-2004) περί μεταβίβασης αρμοδιοτήτων του Υπουργού Οικονομίας και Οικονομικών στους Γ.Γ. Περιφερειών.

13. Το υπ' αριθ. 1030067/296/Α0006/7-4-2004 έγγραφο της Δ/νσης Οργάνωσης της Γενικής Δ/νσης Διοικητικής Υποστήριξης του Υπουργείου Οικονομίας και Οικονομικών «Διευκρινίσεις για τις αρμοδιότητες των υφυπουργών Οικονομίας και Οικονομικών που περιέρχονται από 10-4-2004 στους Γεν. Γραμματείς Περιφερειών».

14. Τις διατάξεις του άρθρου 113 ν.3978/2011 (Φ.Ε.Κ. 137Α΄/16-6-2011).

15. Την υπ' αριθ. πρωτ. 525/23-4-2015 Αυτοτελούς Γραφείου Καβάλας της Π.Δ.Δ.Π. Μακεδονίας - Θράκης αίτηση της Δ/νσης Τεχνικών Υπηρεσιών, Περιβάλλοντος και Δόμησης του Δήμου Θάσου, με την οποία ζητήθηκε ο επανακαθορισμός των οριογραμμών αιγιαλού - παραλίας στον οικισμό της Σκάλας Καλλιράχης του Δήμου Θάσου.

16. Την υπ' αριθ. 10963/9-6-1989 (ΦΕΚ 443/Δ΄/26-6-1989) απόφαση Νομάρχη Καβάλας με την οποία καθορίστηκαν οι οριογραμμές αιγιαλού και παραλίας στην συγκεκριμένη περιοχή.

17. Την αριθ. Δ10Β0006036/2131ΕΞ2014/5-6-2016 απόφαση του Υπουργού Οικονομικών περί νομιμοποίησης υφιστάμενων κατασκευών στην παραλία Καλλιράχης Δήμου Θάσου Π.Ε. Καβάλας.

18. Την από 1-7-2016 έκθεση της αρμόδιας Επιτροπής για τον επανακαθορισμό των οριογραμμών αιγιαλού και παραλίας στην θέση «ΣΚΑΛΑ ΚΑΛΛΙΡΑΧΗΣ» Δ.Δ. Καλλιράχης Δήμου Θάσου της Π.Ε. Καβάλας.

19. Το από έτους 2016 Τοπογραφικό και υψομετρικό διάγραμμα το οποίο συντάχθηκε με κλίμακα 1:500 σε μία (1) πινακίδα, από τους Δρακόντη Σάββα, Πολιτικό Μηχανικό και Στυλιανό Κρίκη Τοπογράφο Μηχανικό Τ.Ε. το οποίο ελέγχθηκε για την ακρίβεια της αποτύπωσης από την Τοπογράφο Μηχανικό του Αυτοτελούς Γραφείου Καβάλας της Π.Δ.Δ.Π. Μακεδονίας-θράκης Δρόσου Ευφροσύνη στις 9-5-2016 και θεωρήθηκε από τον Θεόδωρο-Αριστείδη Τασούλα Προϊστάμενο της Π.Δ.Δ.Π. Μακεδονίας-θράκης στις 19-9-2016.

20. Το με αρ. πρωτ. 20653/24-11-2016 έγγραφο του Αυτοτελούς Γραφείου Καβάλας της Π.Δ.Δ.Π. Μακεδονίας-θράκης του Υπουργείου Οικονομικών.

21. Την αριθ. οικ. 99386/6-11-2014 (ΦΕΚ 3105/Β΄/18-11-2014) απόφαση του Γενικού Γραμματέα της Αποκεντρωμένης Διοίκησης Μακεδονίας - Θράκης «Ανάθεση άσκησης αρμοδιοτήτων ... », όπως τροποποιήθηκε με την αριθ. 109949/27-11-2014 (ΦΕΚ 3320/Β72014) όμοια.

22. Ο επανακαθορισμός γίνεται σε συνέχεια της αριθμ. Δ10Β0006036/2131ΕΞ2014/5-6-2014 απόφασης του Υπουργού Οικονομικών, περί νομιμοποίησης υφιστάμενων κατασκευών στην παραλία Καλλιράχης Δήμου Θάσου ΠΕ Καβάλας, οι οποίες μετέβαλαν τη μορφολογία της ακτής, αποφασίζουμε:

Επικυρώνουμε την από 1-7-2016 έκθεση της κατά το άρθρο 3 του ν. 2971/2001 αρμόδιας Επιτροπής για τον μερικό επανακαθορισμό της οριογραμμής του αιγιαλού και παραλίας στην θέση «ΣΚΑΛΑ ΚΑΛΛΙΡΑΧΗΣ» Δ.Δ. Καλλιράχης Δήμου Θάσου της Π.Ε. Καβάλας και το από έτους 2016 τοπογραφικό και υψομετρικό διάγραμμα που συντάχθηκε με κλίμακα 1:500 σε μία (1) πινακίδα, από τους Δρακόντη Σάββα, Πολιτικό Μηχανικό και Στυλιανό Κρίκη Τοπογράφο Μηχανικό Τ.Ε. το οποίο ελέγχθηκε για την ακρίβεια της αποτύπωσης από την Τοπογράφο Μηχανικό του Αυτοτελούς Γραφείου Καβάλας της Π.Δ.Δ.Π. Μακεδονίας-Θράκης Δρόσου Ευφροσύνη στις 9-5-2016 και θεωρήθηκε από τον Θεόδωρο-Αριστείδη Τασούλα Προϊστάμενο της Π.Δ.Δ.Π. Μακεδονίας-Θράκης στις 19-9-2016.

Στην ως ανωτέρω έκθεση και στο τοπογραφικό και υψομετρικό διάγραμμα προκύπτει:

α) Ο μερικός επανακαθορισμός της οριογραμμής του αιγιαλού μεταξύ των κορυφών 6 έως και 15 δια ερυθράς συνεχούς πολυγωνικής γραμμής με τα σημεία 1 (≡6'), 2, 3.... έως και 14 (≡15') της οποίας οι κορυφές είναι εξαρτημένες από το Κρατικό Τριγωνομετρικό Δίκτυο και των οποίων οι συντεταγμένες αναγράφονται στο τοπογραφικό διάγραμμα.

β) Ο μερικός επανακαθορισμός της οριογραμμής της παραλίας μεταξύ των κορυφών 6' έως και 15' (≡15') της οποίας οι κορυφές εξασφαλίζονται από το Κρατικό Τριγωνομετρικό Δίκτυο και των οποίων οι συντεταγμένες αναγράφονται στο τοπογραφικό διάγραμμα για να εξυπηρετούνται οι σκοποί της παρ. 2 του άρθρου 1 του ν. 2971/2001.

γ) Ο καθορισμός της οριογραμμής του παλαιού αιγιαλού, όπως εμφαίνεται δια κυανής συνεχούς πολυγωνικής γραμμής 1" (≡3), 2", 3", 4" έως και 5" (≡11) της οποίας οι κορυφές εξασφαλίζονται από το Κρατικό Τριγωνομετρικό Δίκτυο και των οποίων οι συντεταγμένες αναγράφονται στο τοπογραφικό διάγραμμα.

Η παρούσα απόφαση μαζί με την έκθεση της Επιτροπής, την Τεχνική Έκθεση και το τοπογραφικό διάγραμμα να δημοσιευθούν στην Εφημερίδα της Κυβερνήσεως.

Καβάλα 13 Ιανουαρίου 2017

Με εντολή Γενικού Γραμματέα
Αποκεντρωμένης Διοίκησης
Ο Γενικός Διευθυντής

ΗΛΙΑΣ ΘΕΟΔΩΡΙΔΗΣ

ΕΚΘΕΣΗ
της Επιτροπής Καθορισμού Αιγιαλού - Παραλίας
(άρθρο 3 ν.2971/2001, Φ.Ε.Κ. 285/19-12-2001 τ.Α' - Αιγιαλός, παραλία και άλλες διατάξεις)

Για τον επανακαθορισμό των οριογραμμών αιγιαλού, παραλίας στην θέση «Σκάλα Καλλιράχης» Δ.Δ. Καλλιράχης Δήμου Θάσου της Π.Ε.Καβάλας.

Στην Καβάλα σήμερα 1-07-2016 ημέρα Παρασκευή και ώρα 3μ.μ. στα γραφεία του Αυτοτελούς Γραφείου Καβάλας της Π.Δ.Δ.Π. Μακεδονίας - Θράκης, συνήλθε η Επιτροπή καθορισμού οριογραμμών Αιγιαλού - Παραλίας δυνάμει του άρθρου 3 του ν. 2971/2001 και της υπ' αρ. 4323/16-02-2016 Απόφασης του Γενικού Γραμματέα της Αποκεντρωμένης Διοίκησης Μακεδονίας και Θράκης, συγκληθείσα δια του αριθ. 10864/30-06-2016 εγγράφου του Προέδρου αυτής, αποτελούμενη από τους:

1) Μάνου Μαρία, Αναπληρώτρια Προϊστάμενου της Π.Δ.Δ.Π. Μακεδονίας-Θράκης, υπάλληλο του Αυτοτελούς Γραφείου Καβάλας, ως Πρόεδρο.

2) Δρόσου Ευφροσύνη, Τοπογράφο Μηχανικό, υπάλληλο του Αυτοτελούς Γραφείου Καβάλας, της Π.Δ.Δ.Π. Μακεδονίας -Θράκης, ως μέλος.

3) Μουρατίδη Ανέστη, Σημαιοφόρο Λ.Σ. Διοικητή Α' Λιμενικού Τμήματος Καβάλας (Θάσου), ως μέλος.

4) Δούκα Γεώργιο, Μηχ. Μηχανικό, Προϊστάμενο της Υπηρεσίας Δόμησης του Δήμου Θάσου, ως μέλος.

5) Παπαγιαννάκη Αναστάσιο, Πολιτικό Μηχανικό, Προϊστάμενο της Δ/νσης Περιβάλλοντος και Χωρικού Σχεδιασμού Α.Μ.Θ. της Αποκεντρωμένης Διοίκησης Μακεδονίας και Θράκης, ως μέλος και μετά από αυτοψία στην προαναφερθείσα περιοχή και αφού λάβαμε υπόψη:

1) Την υπ' αριθ. πρωτ. 525/23-04-2015 Αυτοτελούς Γραφείου Καβάλας της Π.Δ.Δ.Π. Μακεδονίας - Θράκης, αίτηση της Δ/νσης Τεχνικών Υπηρεσιών, Περιβάλλοντος και Δόμησης του Δήμου Θάσου, με την οποία ζητήθηκε ο επανακαθορισμός των οριογραμμών αιγιαλού-παραλίας στον οικισμό της Σκάλας Καλλιράχης του Δήμου Θάσου.

2) Την υπ'αριθ. 10963/09-06-1989 (Φ.Ε.Κ. 443/26-06-1989 τ.Δ΄) απόφαση Νομάρχη Καβάλας με την οποία καθορίστηκαν οι οριογραμμές αιγιαλού και παραλίας στην υπόψη περιοχή.

3) Την αριθ. Δ10Β0006036/2131ΕΞ2014/05-06-2014 απόφαση Υπουργού Οικονομικών, περί νομιμοποίησης υφιστάμενων κατασκευών στην παραλία Καλλιράχης, Δήμου Θάσου, Καβάλας.

4) Το από έτους 2016 τοπογραφικό και υψομετρικό διάγραμμα, που συντάχθηκε με κλίμακα 1:500 σε μία (1) πινακίδα από τους Δρακόντη Σάββα, Πολιτικό Μηχανικό και Στυλιανό Κρίκη Τοπογράφο Μηχανικό Τ.Ε. το οποίο ελέγχθηκε για την ακρίβεια της αποτύπωσης από την Δρόσου Ευφροσύνη Τοπογράφο Μηχανικό του Αυτοτελούς Γραφείου Καβάλας της Π.Δ.Δ.Π. Μακεδονίας -Θράκης στις 9-05-2016 και θεωρήθηκε από τον Θεόδωρο-Αριστείδη Τασούλα Προϊστάμενο της Π.Δ.Δ.Π. Μακεδονίας-Θράκης στις 19-09-2016.

5) Τις σχετικές διατάξεις του ν. 2971/2001 (Φ.Ε.Κ.285/τ. Α΄/19-12-2001) «Αιγιαλός - παραλία και άλλες διατάξεις».

6) Τα στοιχεία καθορισμού αιγιαλού και παραλίας που προβλέπονται απο το άρθρο 9 του ν.2971/2001 και ειδικότερα:

α) Τη γεωμορφολογία του εδάφους για την οποία αναλυτικά αναφέρεται ότι:

α1) Η μορφολογία της ακτής συνίσταται από:

(i) χαλαρά ιζήματα (χώμα, χαλίκια, πέτρες).

(ii) τεχνικά έργα (χωματόδρομος, εναπόθεση φυσικών ογκολίθων, προβλήτα, κρηπίδωμα).

α2) Της ακτής συνέχονται εκτάσεις:

(i) Πεδινές.

(ii) Με έδαφος ημιβραχώδες και γαιώδες,.

(iii) Εντός σχεδίου οικισμού.

(iv) Με πολύ πυκνή δόμηση.

vi) Με χρήση κατοικίας.

β) Το γεγονός ότι στην περιοχή δεν εντοπίστηκαν παράκτιοι φυσικοί πόροι.

γ) Τα πορίσματα από την εκτίμηση των μετεωρολογικών στοιχείων της περιοχής, ήτοι το γεγονός ότι η περιοχή προσβάλλεται από ισχυρούς ανέμους έντασης 6-7Β όλων των διευθύνσεων.

δ) Την μορφολογία του πυθμένα ο οποίος συνίσταται από:

(i) αμμώδη και πετρώδη σύσταση,

(ii) μεγάλα βάθη κοντά στην ακτή.

ε) Τον τομέα ανάπτυξης του κυματισμού σε σχέση με το μέτωπο της ακτής, ότι δηλαδή πρόκειται για ακτή με μικρό ανάπτυγμα πελάγους με αποτέλεσμα να δημιουργείται μικρής έντασης κυματικό πεδίο.

στ) Την ύπαρξη αυθαιρέτων κατασκευών στην εν λόγω περιοχή ήτοι προβλήτα, σκάλες, χωματόδρομος και την ύπαρξη νόμιμων έργων ήτοι εναπόθεση φυσικών ογκολίθων.

ζ) Την ύπαρξη εγκεκριμένου ρυμοτομικού σχεδίου στην περιοχή (αριθ. 9348/3-08-1992 απόφαση Νομάρχη Καβάλας Φ.Ε.Κ. 887/26-08-1992 τ.Δ').

η) Την μη ύπαρξη καταγεγραμμένων δημοσίων κτημάτων κάθε κατηγορίας που βρίσκονται σε άμεση γειτνίαση με την παράκτια ζώνη με την επιφύλαξη παντός δικαιώματος του Ελληνικού Δημοσίου που θα προκύψει στο μέλλον.

θ) Την μη ύπαρξη Εθνικού Κτηματολογίου στην εν λόγω περιοχή.

ι) Την μη ύπαρξη ευπαθών οικοσυστημάτων και προστατευόμενων περιοχών, αποφασίζουμε:

Επί του ως άνω τοπογραφικού διαγράμματος

α) Τον μερικό επανακαθορισμό της οριογραμμής του αιγιαλού μεταξύ των κορυφών 6 έως και 15 δια ερυθράς συνεχούς πολυγωνικής γραμμής με τα σημεία 1(≡6), 2, 3, ... έως και 14(≡15) της οποίας οι κορυφές είναι εξαρτημένες από το Κρατικό Τριγωνομετρικό Δίκτυο και των οποίων οι συντεταγμένες αναγράφονται στο τοπογραφικό διάγραμμα.

β) Τον μερικό επανακαθορισμό της οριογραμμής της παραλίας μεταξύ των κορυφών 6' έως και 15' δια κίτρινης συνεχούς πολυγωνικής γραμμής με τα σημεία 1 (=6'), 2', 3', ... έως και 15' (≡15') της οποίας οι κορυφές εξασφαλίζονται από το Κρατικό Τριγωνομετρικό Δίκτυο και των οποίων οι συντεταγμένες αναγράφονται στο τοπογραφικό διάγραμμα, για να εξυπηρετούνται οι σκοποί της παρ. 2 άρθρου 1.

γ) Τον καθορισμό της οριογραμμής του παλαιού αιγιαλού, όπως εμφανίζεται δια κυανής συνεχούς πολυγωνικής γραμμής 1 "(≡3), 2", 3", 4" έως και 5" (≡11) της οποίας οι κορυφές εξασφαλίζονται από το Κρατικό Τριγωνομετρικό Δίκτυο και των οποίων οι συντεταγμένες αναγράφονται στο τοπογραφικό διάγραμμα.


Η Επιτροπή

Η Πρόεδρος

ΜΑΡΙΑ ΜΑΝΟΥ

Τα Μέλη

ΕΥΦΡΟΣΥΝΗ ΔΡΟΣΟΥ
ΑΝΕΣΤΗΣ ΜΟΥΡΑΤΙΔΗΣ
ΓΕΩΡΓΙΟΣ ΔΟΥΚΑΣ
ΑΝΑΣΤΑΣΙΟΣ ΠΑΠΑΓΙΑΝΝΑΚΗΣ

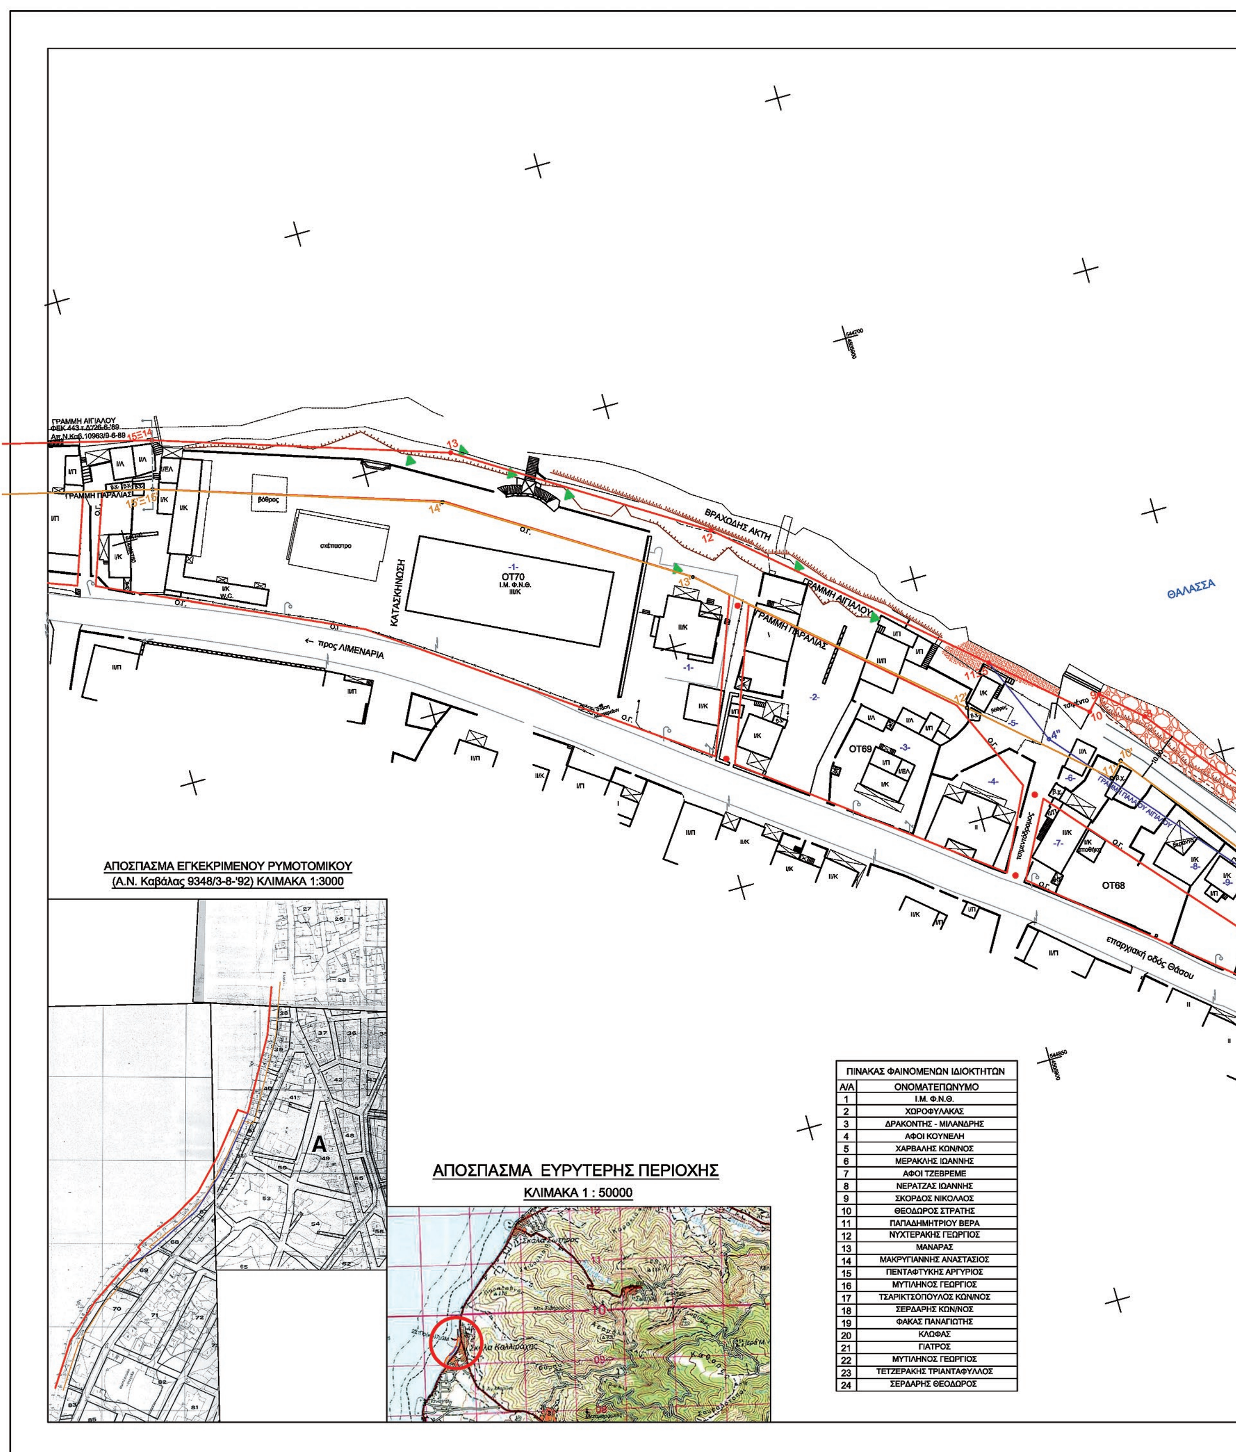

ΠΙΝΑΚΑΣ ΦΑΙΝΟΜΕΝΩΝ ΙΔΙΟΚΤΗΤΩΝ	
Α/Α	ΟΝΟΜΑΤΕΠΩΝΥΜΟ
1	Ι.Μ. Φ.Ν.Θ.
2	ΧΩΡΟΦΥΛΑΚΑΣ
3	ΔΡΑΚΟΝΤΗΣ - ΜΙΛΑΝΔΡΗΣ
4	ΑΦΟΙ ΚΟΥΝΕΛΗ
5	ΧΑΡΒΑΛΗΣ ΚΩΝ/ΝΟΣ
6	ΜΕΡΑΚΛΗΣ ΙΩΑΝΝΗΣ
7	ΑΦΟΙ ΤΖΕΒΡΕΜΕ
8	ΝΕΡΑΤΖΑΣ ΙΩΑΝΝΗΣ
9	ΣΚΟΡΔΟΣ ΝΙΚΟΛΑΟΣ
10	ΘΕΟΔΩΡΟΣ ΣΤΡΑΤΗΣ
11	ΠΑΠΑΔΗΜΗΤΡΙΟΥ ΒΕΡΑ
12	ΝΥΧΤΕΡΑΚΗΣ ΓΕΩΡΓΙΟΣ
13	ΜΑΝΑΡΑΣ
14	ΜΑΚΡΥΓΙΑΝΝΗΣ ΑΝΑΣΤΑΣΙΟΣ
15	ΠΕΝΤΑΦΤΥΚΗΣ ΑΡΓΥΡΙΟΣ
16	ΜΥΤΙΛΗΝΟΣ ΓΕΩΡΓΙΟΣ
17	ΤΣΑΡΙΚΤΣΟΠΟΥΛΟΣ ΚΩΝ/ΝΟΣ
18	ΣΕΡΔΑΡΗΣ ΚΩΝ/ΝΟΣ
19	ΦΑΚΑΣ ΠΑΝΑΓΙΩΤΗΣ
20	ΚΛΩΦΑΣ
21	ΓΙΑΤΡΟΣ
22	ΜΥΤΙΛΗΝΟΣ ΓΕΩΡΓΙΟΣ
23	ΤΕΤΖΕΡΑΚΗΣ ΤΡΙΑΝΤΑΦΥΛΛΟΣ
24	ΣΕΡΔΑΡΗΣ ΘΕΟΔΩΡΟΣ

ΕΘΝΙΚΟ ΤΥΠΟΓΡΑΦΕΙΟ
Για τεχνικούς λόγους στο σχεδιάγραμμα, από το ηλεκτρονικό αρχείο, έγινε σμίκρυνση κατά ποσοστό 33%



ΕΓΣΑ '87

ΠΙΝΑΚΑΣ ΣΥΝΤΕΤΑΓΜΕΝΩΝ ΚΟΡΥΦΩΝ ΑΙΓΙΑΛΟΥ

ΣΗΜΕΙΟ	X	Y
1Ξ6	544944.73	4506240.19
2	544939.58	4506183.29
3Ξ1"	544915.28	4506088.90
4	544903.35	4506093.17
5	544878.91	4506038.09
6	544854.80	4505994.66
7	544825.72	4505965.43
8	544789.13	4505937.10
9	544782.29	4505929.45
10	544785.21	4505926.71
11Ξ5"	544770.25	4505909.93
12	544729.61	4505863.58
13	544700.47	4505817.69
15Ξ14	544681.80	4505760.78

ΕΓΣΑ '87

ΠΙΝΑΚΑΣ ΣΥΝΤΕΤΑΓΜΕΝΩΝ ΚΟΡΥΦΩΝ ΠΑΡΑΛΙΑΣ

ΣΗΜΕΙΟ	X	Y
1'Ξ6'	544955.30	4506246.11
2'	544949.46	4506181.58
3'	544923.06	4506079.02
4'	544921.95	4506079.49
5'	544920.52	4506076.40
6'	544908.72	4506080.62
7'	544887.87	4506033.62
8'	544862.87	4505988.59
9'	544832.35	4505957.92
10'	544796.32	4505930.02
11'	544799.17	4505927.35
12'	544777.74	4505903.31
13'	544737.64	4505857.57
14'	544709.59	4505813.38
15'Ξ15'	544691.28	4505758.24

ΕΓΣΑ '87

ΠΙΝΑΚΑΣ ΣΥΝΤΕΤΑΓΜΕΝΩΝ ΚΟΡΥΦΩΝ ΠΑΛΑΙΟΥ ΑΙΓΙΑΛΟΥ

ΣΗΜΕΙΟ	X	Y
3Ξ1"	544915.28	4506088.90
2"	544882.06	4506017.03
3"	544852.42	4505972.14
4"	544788.27	4505917.39
11Ξ5"	544770.25	4505909.93

λιμενοβραχίονας

ΒΡΑΧΙΑ

ΠΡΟΒΛΗΤΑ

εξαρτημένο σύστημα συντεταγμένων
εξαρτημένη υψομετρική αφετηρία
ΕΓΣΑ '87

ΣΗΜΕΙΑ ΕΞΑΡΤΗΣΗΣ

ΑΡ. ΣΗΜΕΙΩΝ	X	Y
ΠΑΝΑΓΙΑ	544343.661	4505099.72
ΒΡΟΥΛΙΔΙΑ	544437.008	4502351.598

ΥΨΟΜΕΤΡΙΚΗ ΕΞΑΡΤΗΣΗ: ΠΑΝΑΓΙΑ

ΓΡΑΜΜΗ ΑΙΓΙΑΛΟΥ
ΦΕΚ 676 τ.Δ/1-11-2010
Απ. Γ.Γ.Περ/ρειας Κ-2531/15-10-10

ΓΡΑΜΜΗ ΠΑΡΑΛΙΑΣ

ΓΡΑΜΜΗ ΠΑΛΑΙΟΥ ΑΙΓΙΑΛΟΥ

ΑΜΜΟΥΔΙΑ

ΠΛΑΤΕΙΑ


ΟΤ38

πρατήριο υγρών καυσίμων

προς ΚΑΛΛΙΡΑΧΗ

ΥΠΟΜΝΗΜΑ ΣΥΜΒΟΛΩΝ

ΣΥΡΜΑΤΟΠΕΡΙΦΡΑΞΗ	ΠΑΡΟΧΗ ΗΛ. ΡΕΥΜΑΤΟΣ	ΟΡΙΟ ΦΥΣΙΚΗΣ ΒΛΑΣΤΗΣΗΣ
ΚΤΙΣΜΑ ΕΝΟΣ ΟΡΟΦΟΥ	ΠΑΡΟΧΗ ΝΕΡΟΥ	ΟΡΙΟΓΡΑΜΜΗ ΟΙΚΟΠΕΔΟΥ ΠΡΑΞΗΣ ΕΦΑΡΜΟΓΗΣ
ΜΑΝΔΡΟΤΟΙΧΟΣ	ΦΩΤΙΣΜΟΣ	ΒΡΑΧΙΑ
ΦΡΥΔΙ ΠΡΑΝΟΥΣ	ΣΤΥΛΟΣ Δ.Ε.Η.	ΑΠΟΣΤΑΣΗ ΜΕΤΑΞΥ ΚΟΡΥΦΩΝ ΓΗΠΕΔΟΥ
ΠΟΔΙ ΠΡΑΝΟΥΣ	ΜΠΕΤΟΝ	ΚΟΡΥΦΗ ΓΗΠΕΔΟΥ
ΚΑΛΛΩΠΙΣΤΙΚΟ	ΦΑΝΟΣΤΑΤΗΣ	ΓΡΑΜΜΗ ΠΑΛΑΙΟΥ ΑΙΓΙΑΛΟΥ
ΠΕΥΚΟ	ΥΨΟΜΕΤΡΟ ΕΔΑΦΟΥΣ	ΓΡΑΜΜΗ ΑΙΓΙΑΛΟΥ
ΠΛΑΤΑΝΟΣ	ΚΥΡΙΑ ΙΣΟΫΨΗΣ	ΓΡΑΜΜΗ ΠΑΡΑΛΙΑΣ
ΕΛΙΑ	ΔΕΥΤΕΡΕΥΟΥΣΑ ΙΣΟΫΨΗΣ	ΟΙΚΟΔΟΜΙΚΗ ΓΡΑΜΜΗ

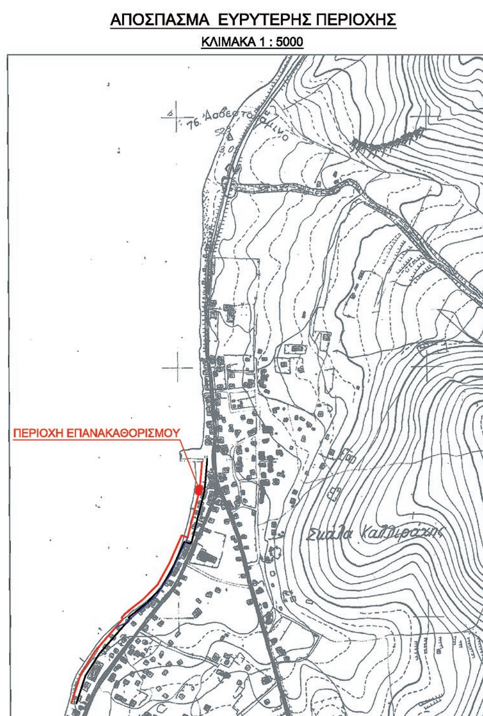

ΤΟΠΟΓΡΑΦΙΚΟ ΔΙΑΓΡΑΜΜΑ

ΕΠΑΝΑΚΑΘΟΡΙΣΜΟΥ ΓΡΑΜΜΩΝ ΑΙΓΙΑΛΟΥ - ΠΑΡΑΛΙΑΣ
ΠΕΡΙΟΧΗ : ΣΚΑΛΑ ΚΑΛΛΙΡΑΧΗΣ Δ.Δ. ΚΑΛΛΙΡΑΧΗΣ ΔΗΜΟΥ ΘΑΣΟΥ
ΝΟΜΟΥ ΚΑΒΑΛΑΣ

ΠΙΝΑΚΙΔΑ 1

Ο ΣΥΝΤΑΞΑΣ	ΣΦΡΑΓΙΔΑ
ΣΤΥΛΙΑΝΟΣ Ι. ΚΡΙΚΗΣ ΤΟΠΟΓΡΑΦΟΣ ΜΗΧΑΝΙΚΟΣ Τ.Ε.	
Ελέγχθηκε στο πεδίο για την ακρίβεια της αποτύπωσης στη ζώνη χάραξης Θάσος, - -201	Θεωρήθηκε Θεσσαλονίκη,..........2016 Ο Προϊστάμενος Περιφερειακής Δ/νσης Δημόσιας Περιουσίας Μακεδονίας Θράκης

Κλίμακα αποτύπωσης 1:500

Χρόνος αποτύπωσης 2016

Το παρόν διάγραμμα συνοδεύει την από ..../ - - 201 έκθεση της Επιτροπής καθορισμού αιγιαλού και παραλίας.
Οι κορυφές του αιγιαλού και παραλίας με τις συντεταγμένες που αναγράφονται στο διάγραμμα είναι εξαρτημένες από το κρατικό τριγωνομετρικό δίκτυο ΕΓΣΑ 87

Η ΕΠΙΤΡΟΠΗ

Ο πρόεδρος

Τα μέλη
1.
2.
3.
4.

Αριθμ. 189918 (2)

Κήρυξη ως αναδασωτέας έκτασης εμβαδού 195 τ.μ. που βρίσκεται στη θέση «Λαγκάδα» περιοχής Πετρικάτων Τοπικής Κοινότητας Θηναίας Δημοτικής Ενότητας Αργοστολίου Δήμου Κεφαλονιάς Ν. Κεφ/νιάς.

Ο ΓΕΝΙΚΟΣ ΓΡΑΜΜΑΤΕΑΣ
ΑΠΟΚΕΝΤΡΩΜΕΝΗΣ ΔΙΟΙΚΗΣΗΣ
ΠΕΛΟΠΟΝΝΗΣΟΥ, ΔΥΤΙΚΗΣ ΕΛΛΑΔΑΣ ΚΑΙ ΙΟΝΙΟΥ

Έχοντας υπόψη :

1. Τις διατάξεις των άρθρων 24 παρ. 1 και 117 παρ. 3 του Συντάγματος.

2. Τις διατάξεις του ν. 998/1979 (ΦΕΚ Α΄ 289) «περί προστασίας των δασών και των δασικών εν γένει εκτάσεων της χώρας» όπως τροποποιήθηκε και ισχύει σήμερα και συγκεκριμένα:

α) Του άρθρου 38 παρ. 1, β) Του άρθρου 41 παρ. 1.

3. Τις διαταγές του Υπουργείου Γεωργίας αριθμ.: α) 160417/1180/8-7-1980 και β) 182447/3049/24-9-1980.

4. Τις διατάξεις του ν.3852/2010 (ΦΕΚ 87/Α΄/7-6-2010) «Νέα Αρχιτεκτονική της Αυτοδιοίκησης και της Αποκεντρωμένης Διοίκησης-Πρόγραμμα Καλλικράτης».

5. Τις διατάξεις του π.δ. 139/2010 (ΦΕΚ 232/Α΄/27-12-2010) «Οργανισμός της Αποκεντρωμένης Διοίκησης Πελοποννήσου Δυτικής Ελλάδας και Ιονίου».

6. Τις διατάξεις του ν. 3208/2003 «Προστασία των δασικών οικοσυστημάτων, κατάρτιση δασολογίου, ρύθμιση εμπραγμάτων δικαιωμάτων επί δασών και δασικών εν γένει εκτάσεων και άλλες διατάξεις».

7. Τις διατάξεις του ν. 4280/2014 (ΦΕΚ 159/Α/8-8-2014) «Περιβαλλοντική αναβάθμιση και ιδιωτική πολεοδόμηση-Βιώσιμη ανάπτυξη Ρυθμίσεις δασικής νομοθεσίας και άλλες διατάξεις».

8. Την πράξη 4 του Υπουργικού Συμβουλίου της 06-02-2015 (ΦΕΚ Α' 24) και το άρθρο 56 του ν. 4257/2014 (ΦΕΚ Α' 93).

9. Την εισήγηση της Δ/νσης Δασών Κεφαλληνίας με αριθμ. 189897/21-10-2016 με την οποία προτείνεται η κήρυξη ως αναδασωτέου του αναφερόμενου στο θέμα δασικής έκτασης, αποφασίζουμε:

Κηρύσσουμε αναδασωτέο, με σκοπό τη διατήρηση του δασικού χαρακτήρα αυτού, τον αποκλεισμό διάθεσής του για άλλη χρήση και την αποκατάσταση της καταστραφείσας δασικής βλάστησης (σπάρτα, πουρνάρι, σχίνο, μυρσίνη, κοκορεβυθιά) με φυσική αναγέννηση, τη δασική έκταση, που κάηκε την 18.07.2016, από πυρκαγιά και περί ώρα 21:25 εμβαδού εκατόν ενήντα πέντε τετραγωνικών μέτρων (195 τ.μ.) που βρίσκεται στη θέση «Λαγκάδα» περιοχής Πετρικάτων Τοπικής Κοινότητας Θηναίας Δημοτικής Ενότητας Αργοστολίου Δήμου Κεφαλονιάς Ν. Κεφ/νιάς και προσδιορίζεται από τα στοιχεία 1-2-3- ....6-7-1, όπως φαίνεται στο συνημμένο απόσπασμα χάρτη Γ.Υ.Σ κλίμακας 1:5000 με αριθμ. 6122/2 και ορίζεται ως εξής:

Ανατολικά: Με δασική έκταση.
Δυτικά: Με δρόμο.
Βόρεια: Με μη δασική έκταση.
Νότια: Με δασική έκταση.

Κατά την ανωτέρω απόφαση δύναται να ασκηθεί αίτηση ακύρωσης κατά αυτής ενώπιον του Τριμελούς Διοικητικού Εφετείου Πατρών εντός εξήντα ημερών από την επομένη της δημοσίευσης η κοινοποίησης αυτής.

Από την εφαρμογή των κανονιστικών διατάξεων της απόφασης αυτής δεν προκαλείται δαπάνη σε βάρος του Κρατικού Προϋπολογισμού σύμφωνα με το άρθρο 90 του π.δ.. 63/2005 «Κωδικοποίηση νομοθεσίας για την Κυβέρνηση και τα Κυβερνητικά όργανα» (ΦΕΚ τ.Α΄ 98/2005)

Η απόφαση αυτή να δημοσιευθεί στην Εφημερίδα της Κυβερνήσεως.


Πάτρα, 8 Νοεμβρίου 2016

Ο Ασκών καθήκοντα Γενικού Γραμματέα
Αποκεντρωμένης Διοίκησης

ΔΙΟΝΥΣΙΟΣ ΠΑΝΑΓΙΩΤΟΠΟΥΛΟΣ

ΕΛΛΗΝΙΚΗ ΔΗΜΟΚΡΑΤΙΑ
ΑΠΟΚΕΝΤΡΩΜΕΝΗ Δ/ΣΗ Π.Δ.Ελ.& Ι.
ΓΕΝΙΚΗ Δ/ΝΣΗ ΔΑΣΩΝ & ΑΓΡΟΤΙΚΩΝ ΥΠΟΘΕΣΕΩΝ
Δ/ΝΣΗ ΣΥΝ/ΣΜΟΥ & ΕΠΙΘ. ΔΑΣΩΝ
Δ/ΝΣΗ ΔΑΣΩΝ ΚΕΦ/ΝΙΑΣ


Ανήκει στην αριθμ. : 189918
Απόφαση Γ.Γ.Α.Δ.Π.Δ.Ελ. & Ι.
ΑΠΟΣΠΑΣΜΑ ΧΑΡΤΩΝ.ΓΥ.Σ. με αριθμ. : **6122/2**
ΔΗΜΟΣ : ΚΕΦΑΛΟΝΙΑΣ
Θέση «Λαγκάδα» περιοχής Πετρικάτων Τοπικής Κοινότητας Θηναίας Δημοτικής Ενότητας Αργοστολίου Δήμου Κεφαλονιάς
ΚΛΙΜΑΚΑ : 1: 5.000

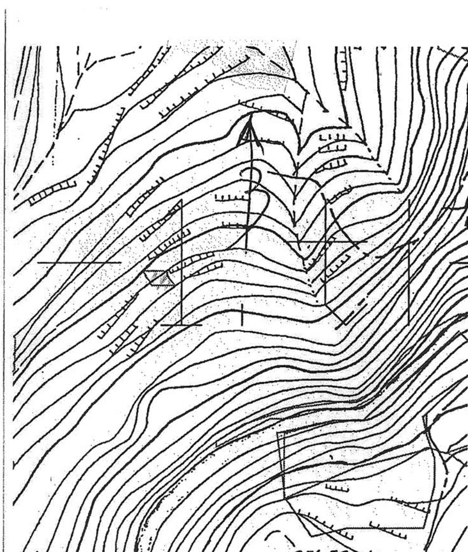

190952.1432 ,4243033.0812
190958.8391 ,4243023.0436
190977.1104 ,4243023.0436
190971.0200 ,4243030.3431
190971.0200 ,4243033.9963
190966.4610 ,4243033.9963
190952.7605 ,4243033.9963

ΕΘΝΙΚΟ ΤΥΠΟΓΡΑΦΕΙΟ
Για τεχνικούς λόγους στο σχεδιάγραμμα, από το ηλεκτρονικό αρχείο, έγινε σμίκρυνση κατά ποσοστό 85%

ΥΠΟΜΝΗΜΑ :

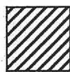
Όρια δασικής έκτασης συνολικής έκτασης που κηρύσσεται αναδασωτέα συνολικού εμβαδού **195 τ.μ.**

Αργοστόλι, 21-10-2016

- Η -
ΣΥΝΤΑΚΤΡΙΑ

ΙΩΑΝΝΑΤΟΥ ΕΛΕΝΗ
ΔΑΣΟΠΟΝΟΣ

ΘΕΩΡΗΘΗΚΕ
Αργοστόλι, 21-10-2016

Με εντολή Γ.Γ.Α.Δ.Π.Δ.Ελ.& Ι.
Η Δ/ΝΤΡΙΑ ΔΑΣΩΝ



ΑΝΝΑ ΛΥΤΡΑ
ΔΑΣΟΛΟΓΟΣ

ΘΕΩΡΗΘΗΚΕ
Πάτρα
Ο ΑΣΚΩΝ ΚΑΘΗΚΟΝΤΑ ΓΕΝΙΚΟΥ ΓΡΑΜΜΑΤΕΑ ΑΠΟΚΕΝΤΡΩΜΕΝΗΣ Δ/ΣΗΣ ΠΕΛ/ΝΗΣΟΥ - ΔΥΤ. ΕΛΛΑΔΟΣ & ΙΟΝΙΟΥ

ΔΙΟΝΥΣΙΟΣ ΠΑΝΑΓΙΩΤΟΠΟΥΛΟΣ